
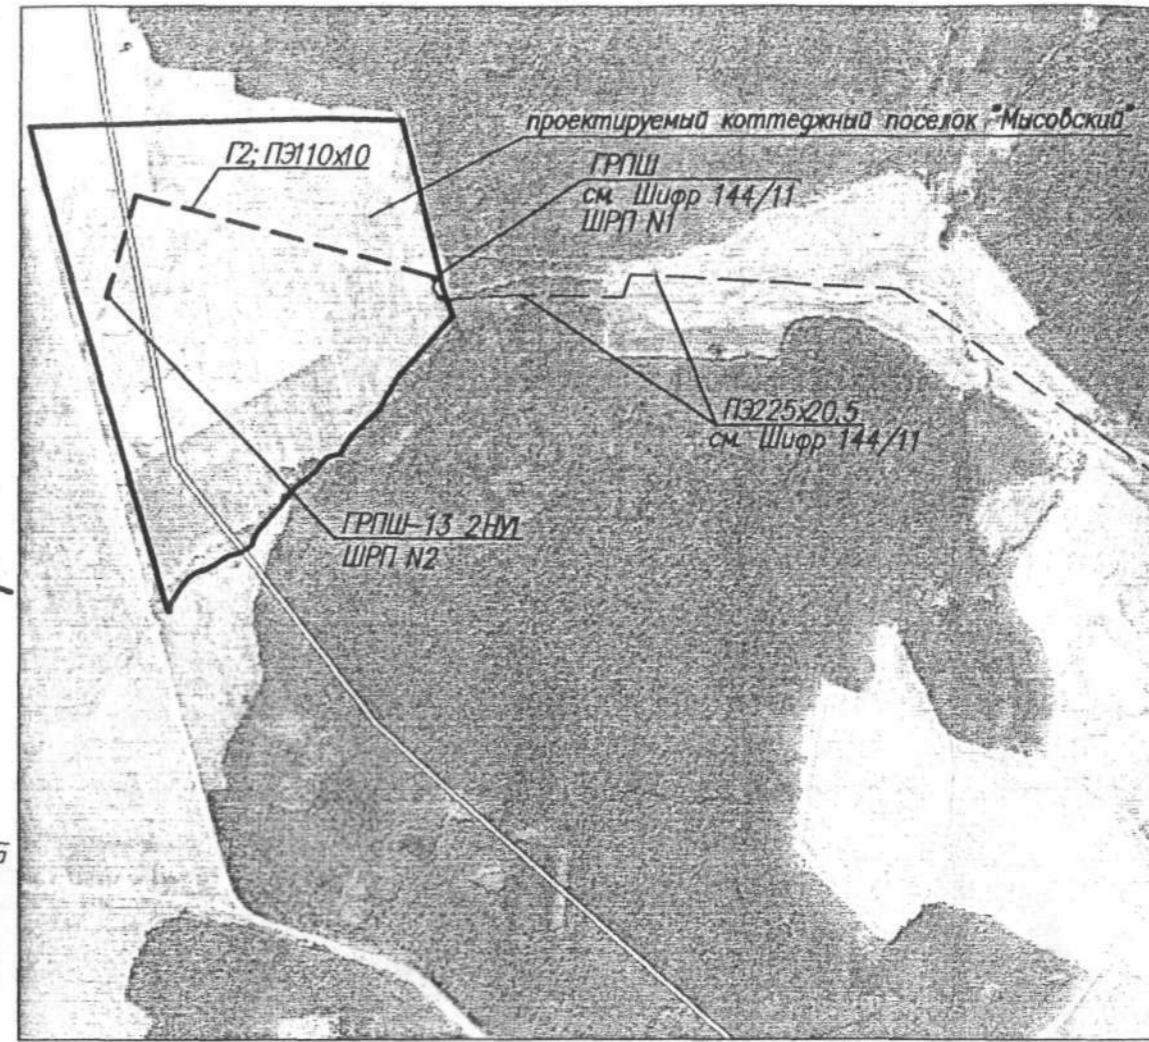


Ситуационный план

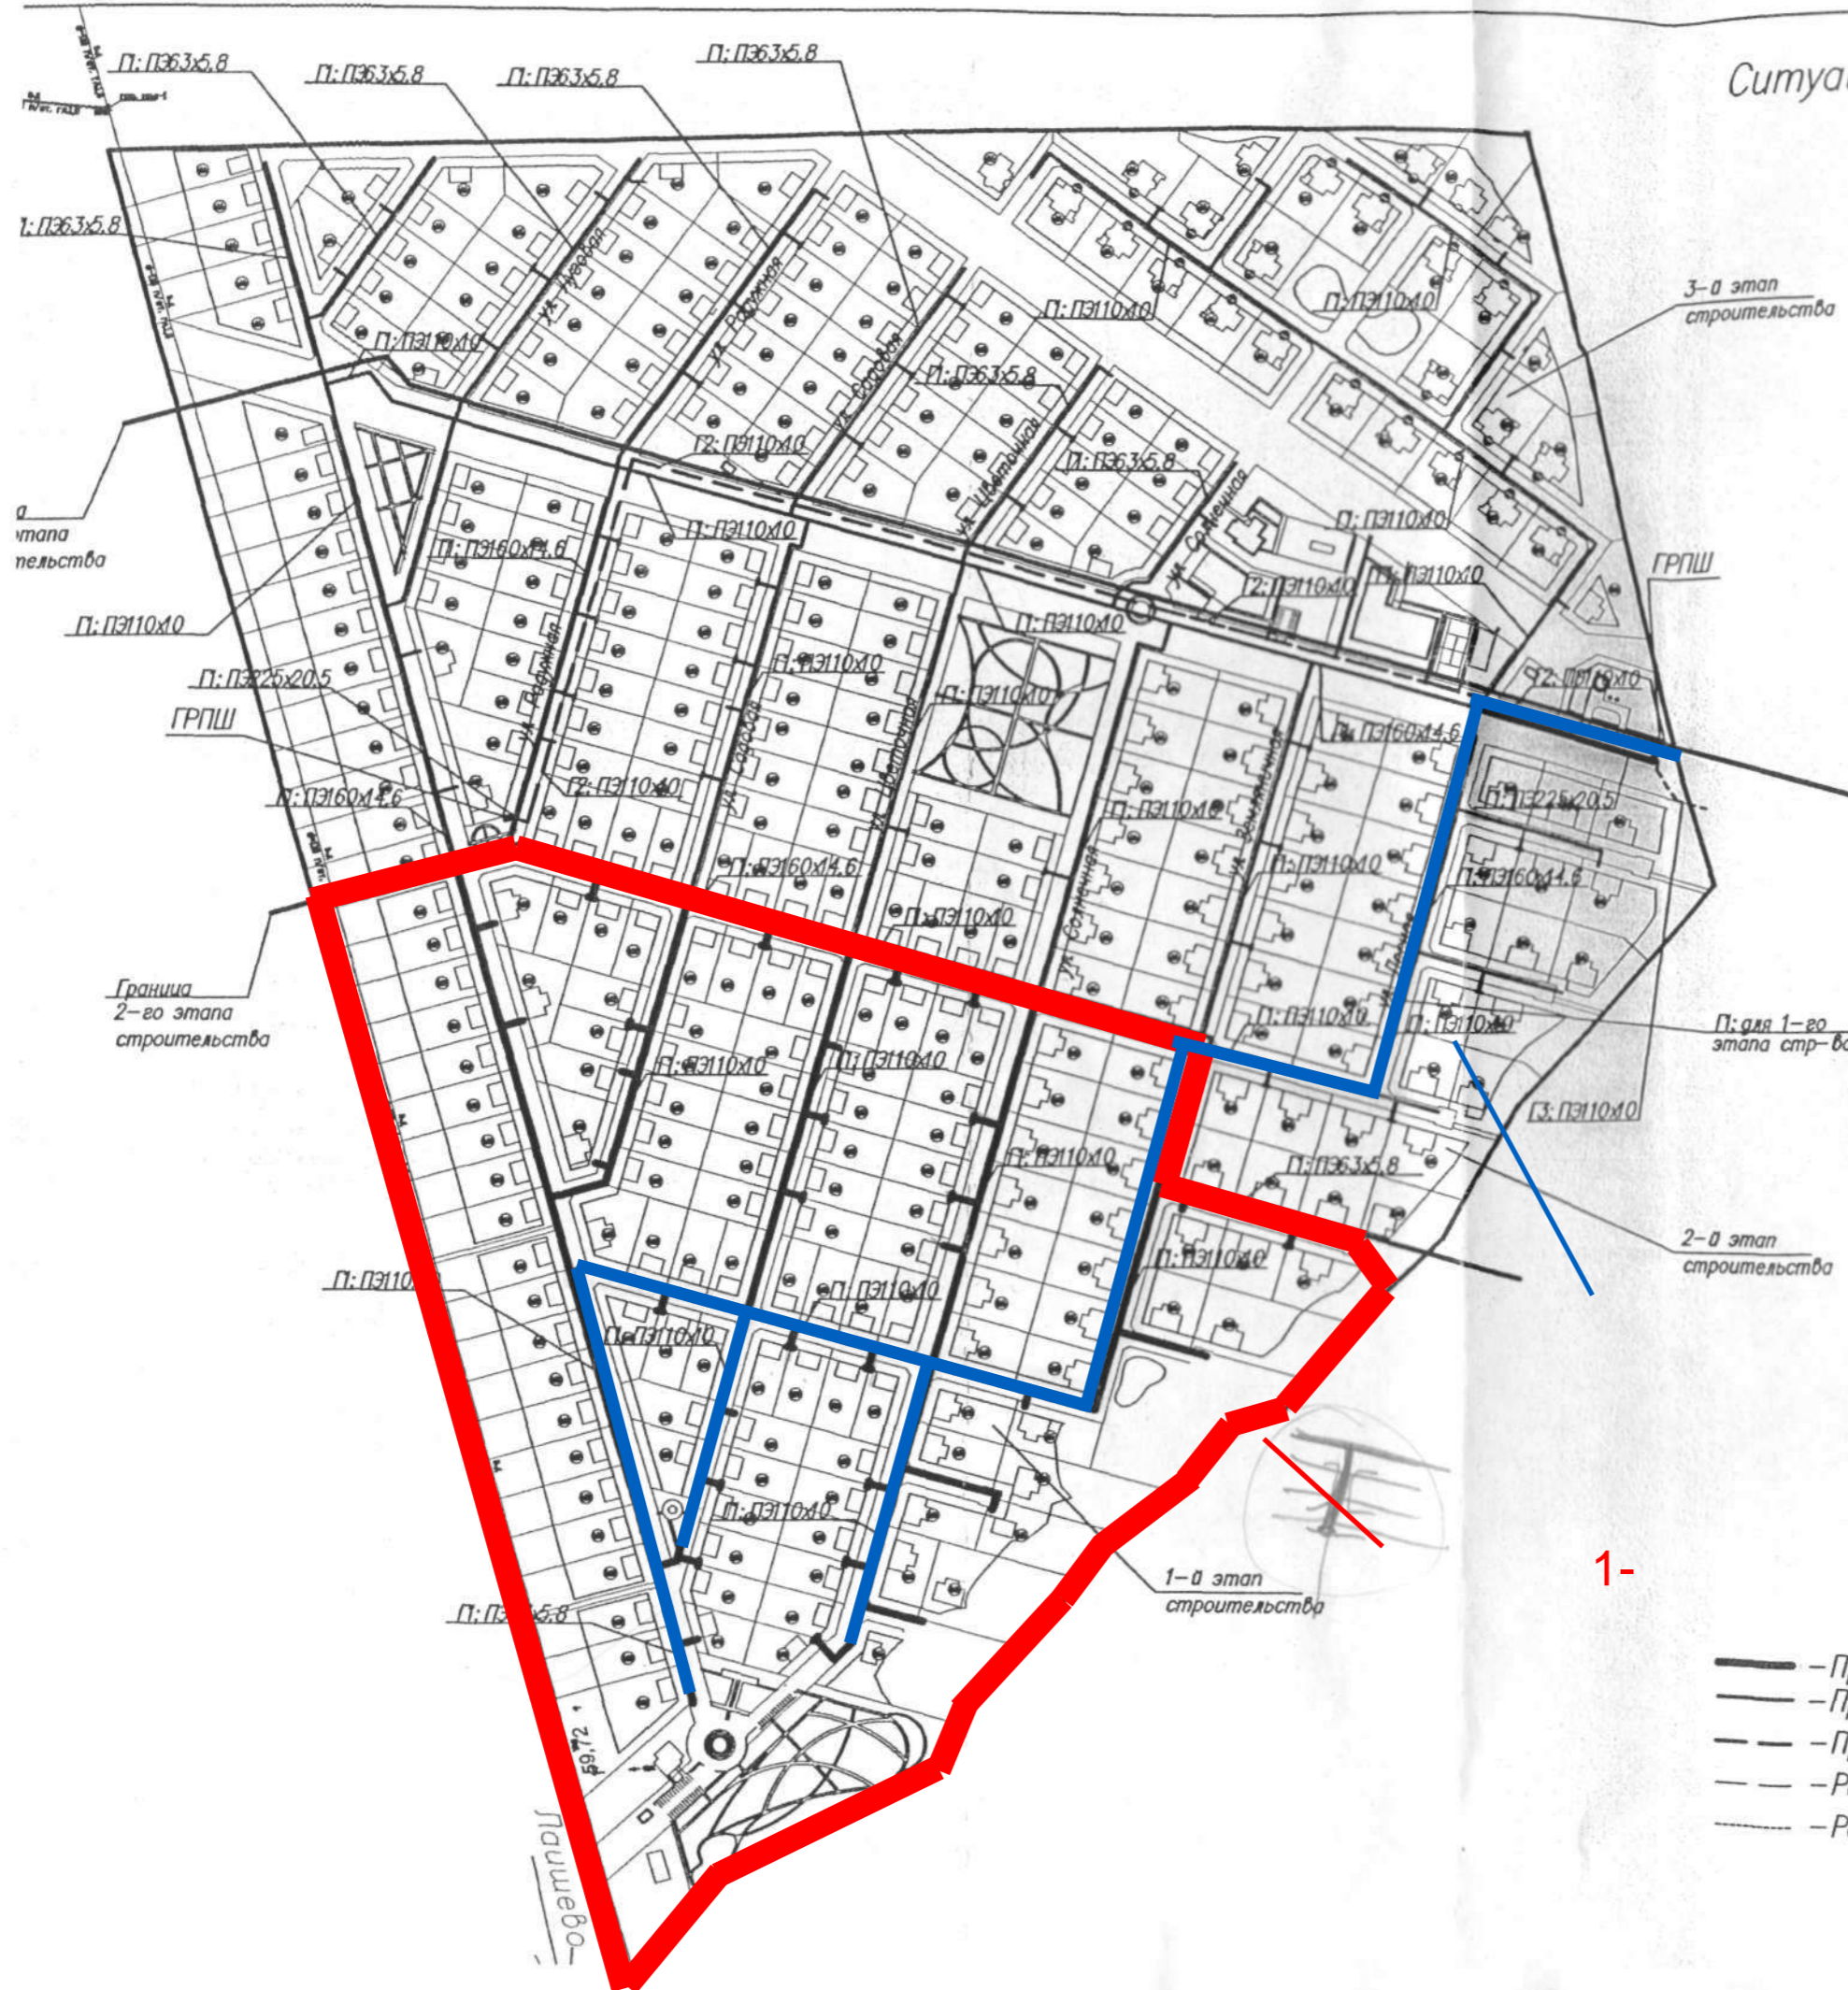

1- Условные обозначения

- Проектируемый газопровод П 1-й этап стр-ва
- Проектируемый газопровод П 2-й, 3-й этапы стр-ва
- Проектируемый газопровод Г2 2-й этап стр-ва
- Ранее запроектированный газопровод Г3
- Ранее запроектированный газопровод Г4

Изм	Кол	Лист	Нрок	Пс
		Фриде		
		Климова		
		Кисина		