


МОНТАЖНАЯ СХЕМА ВОДОПРОВОДА ПЕРВОЙ ОЧЕРЕДИ

Л

8.13

9.12

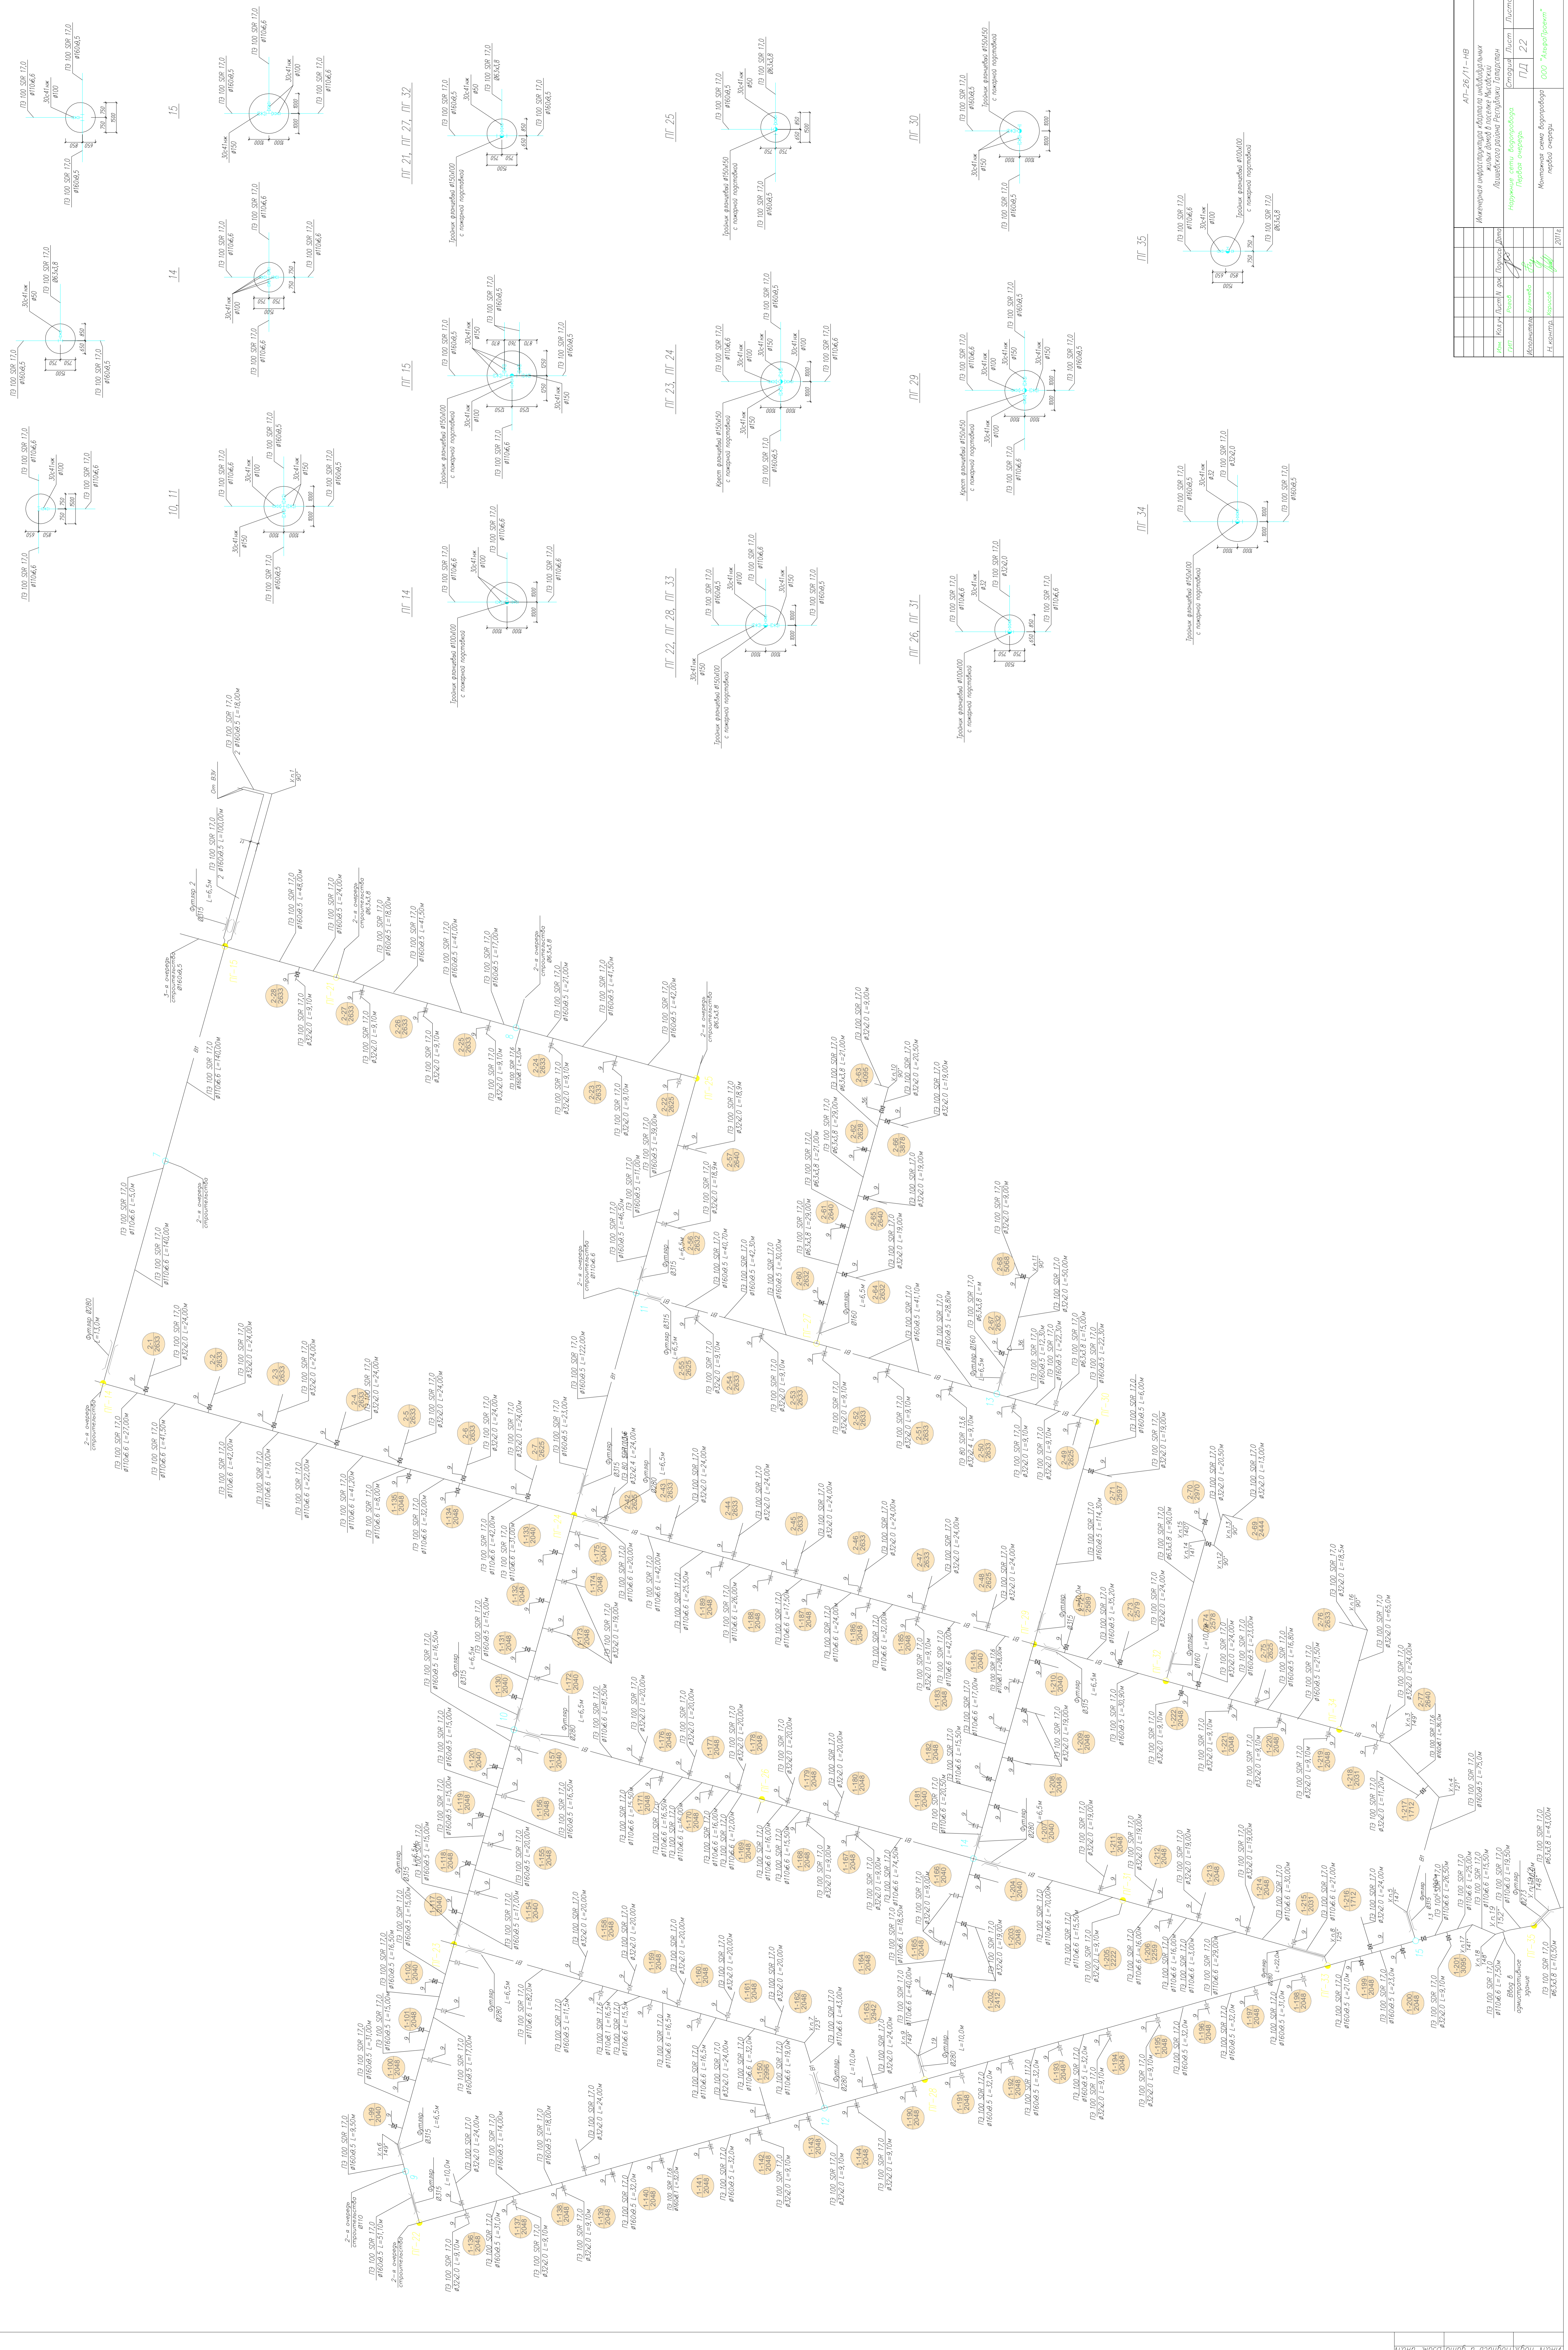

